

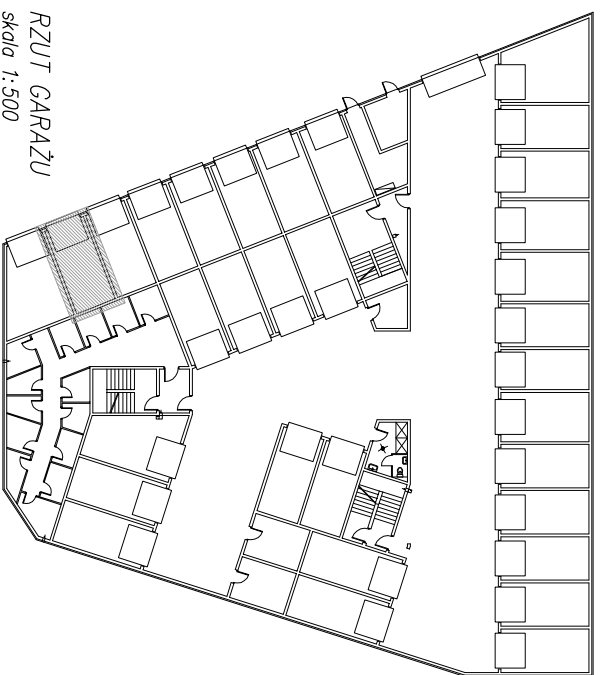


BUDYNEK MIESZKALNY WIELORODZINNY
SŁAWNO, UL. KOŚCIUSZKI/BASZTOWA, DZ. NR 723, 725 (część) OBR.002

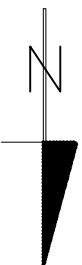

RZUT GARAŻU
Skala 1:500

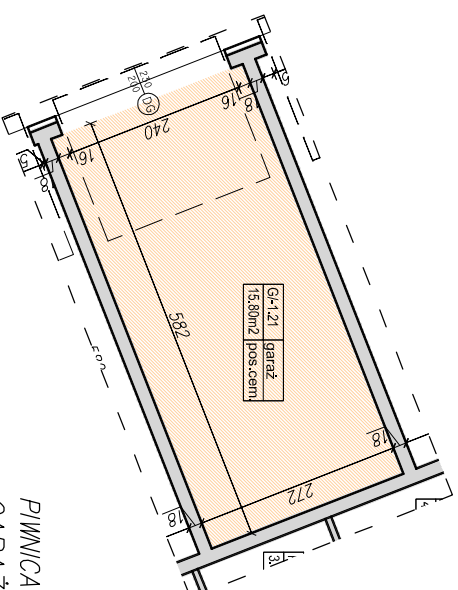

PIWNICA
GARAZ G/-1.21
skala 1:100

POW. UŻYTKOWA 15,80 M²

AUTORSKA PRACOWNIA ARCHITEKTONICZNA
EWA KASPERSKA – MACHURA
81-558 GDYNIA, UL. MIODOWA 21