

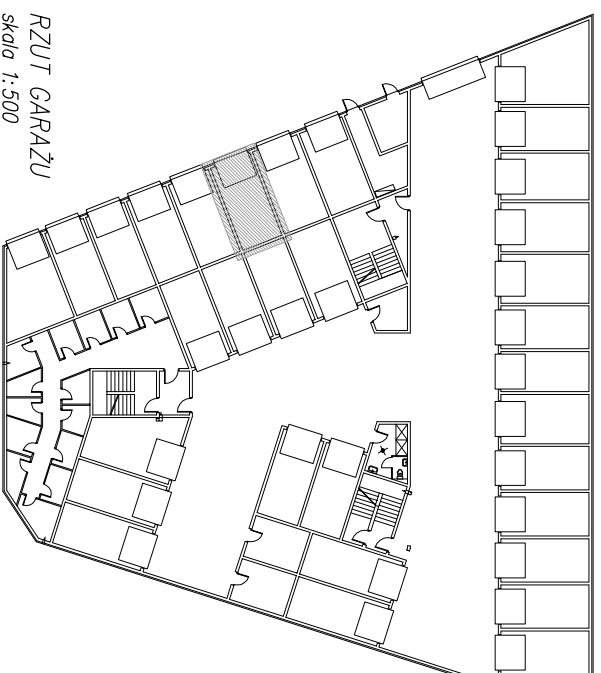


BUDYNEK MIESZKALNY WIELORODZINNY  
SŁAWNO, UL. KOŚCIUSZKI/BASZTOWA, DZ. NR 723, 725 (część) OBR.002

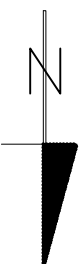

RZUT GARAŻU  
Skala 1:500

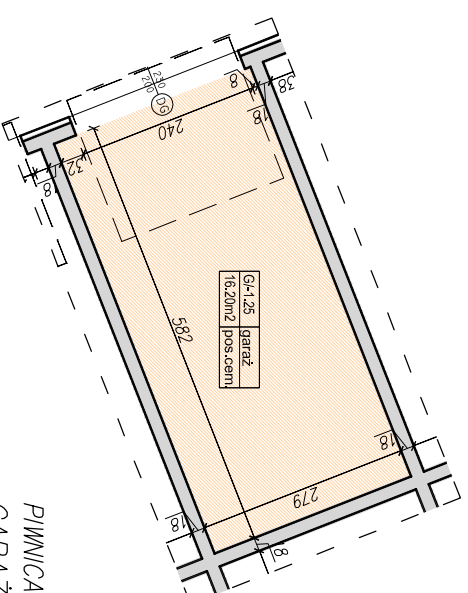

PIWNICA  
GARAŻ G/-1.25  
Skala 1:100

POW. UŻYTKOWA 16,20 M<sup>2</sup>

AUTORSKA PRACOWNIA ARCHITEKTONICZNA  
EWA KASPERSKA – MACHURA  
81-558 GDYNIA, UL. MIODOWA 21