


KONCEPCJA W3

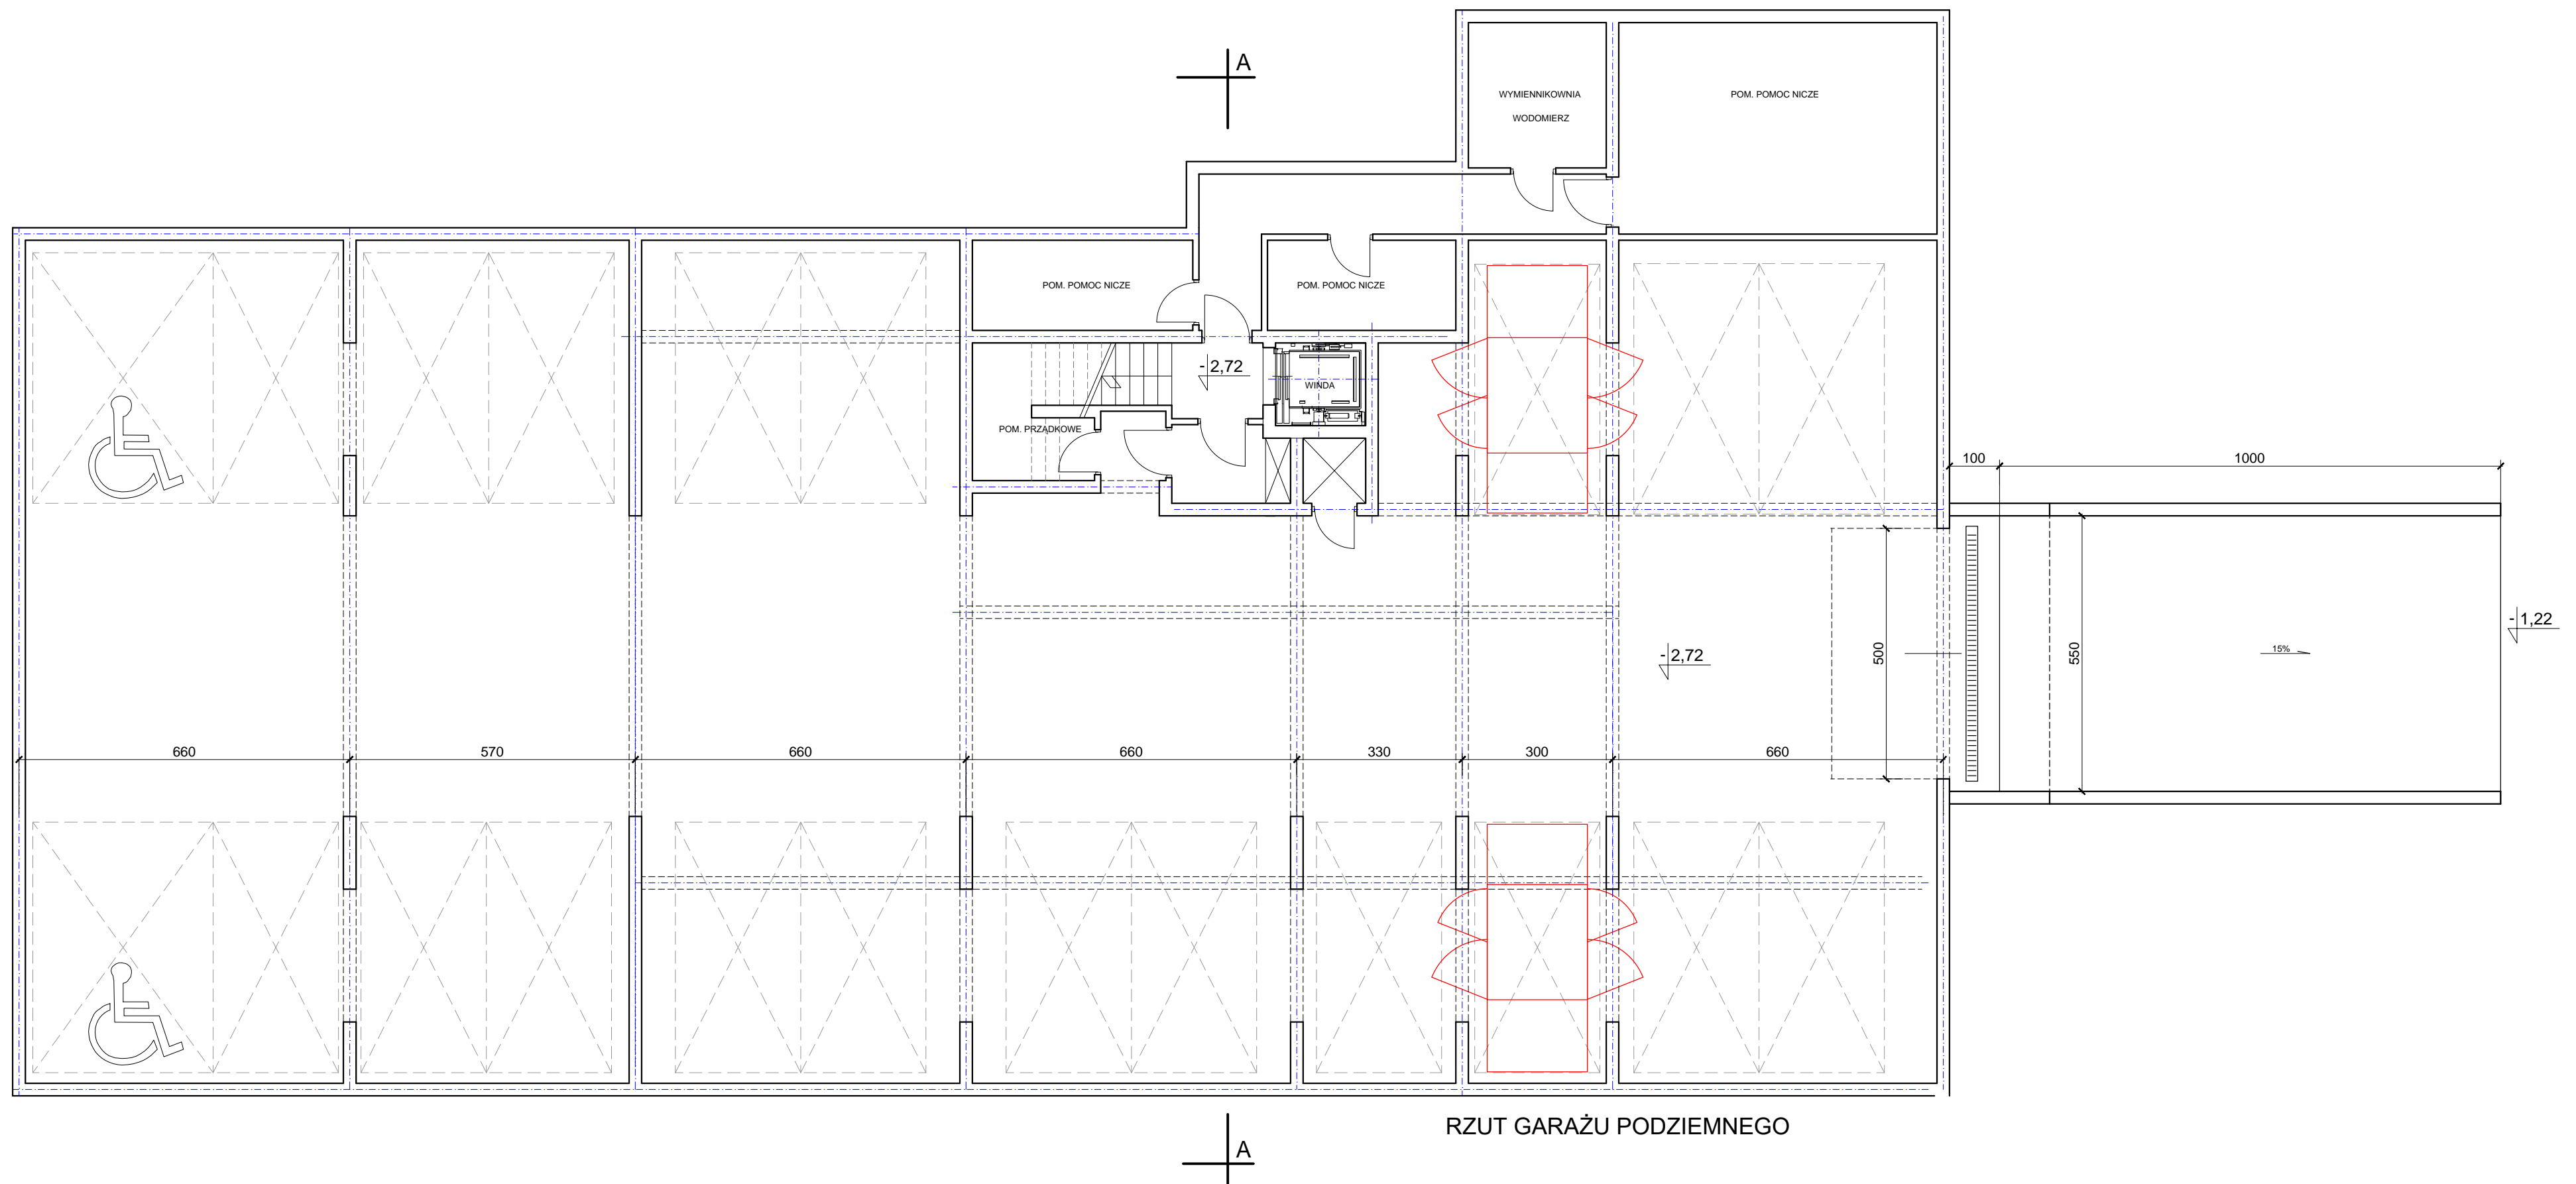

RZUT GARAŻU PODZIEMNEGO